


SAW WOHNUNGEN:

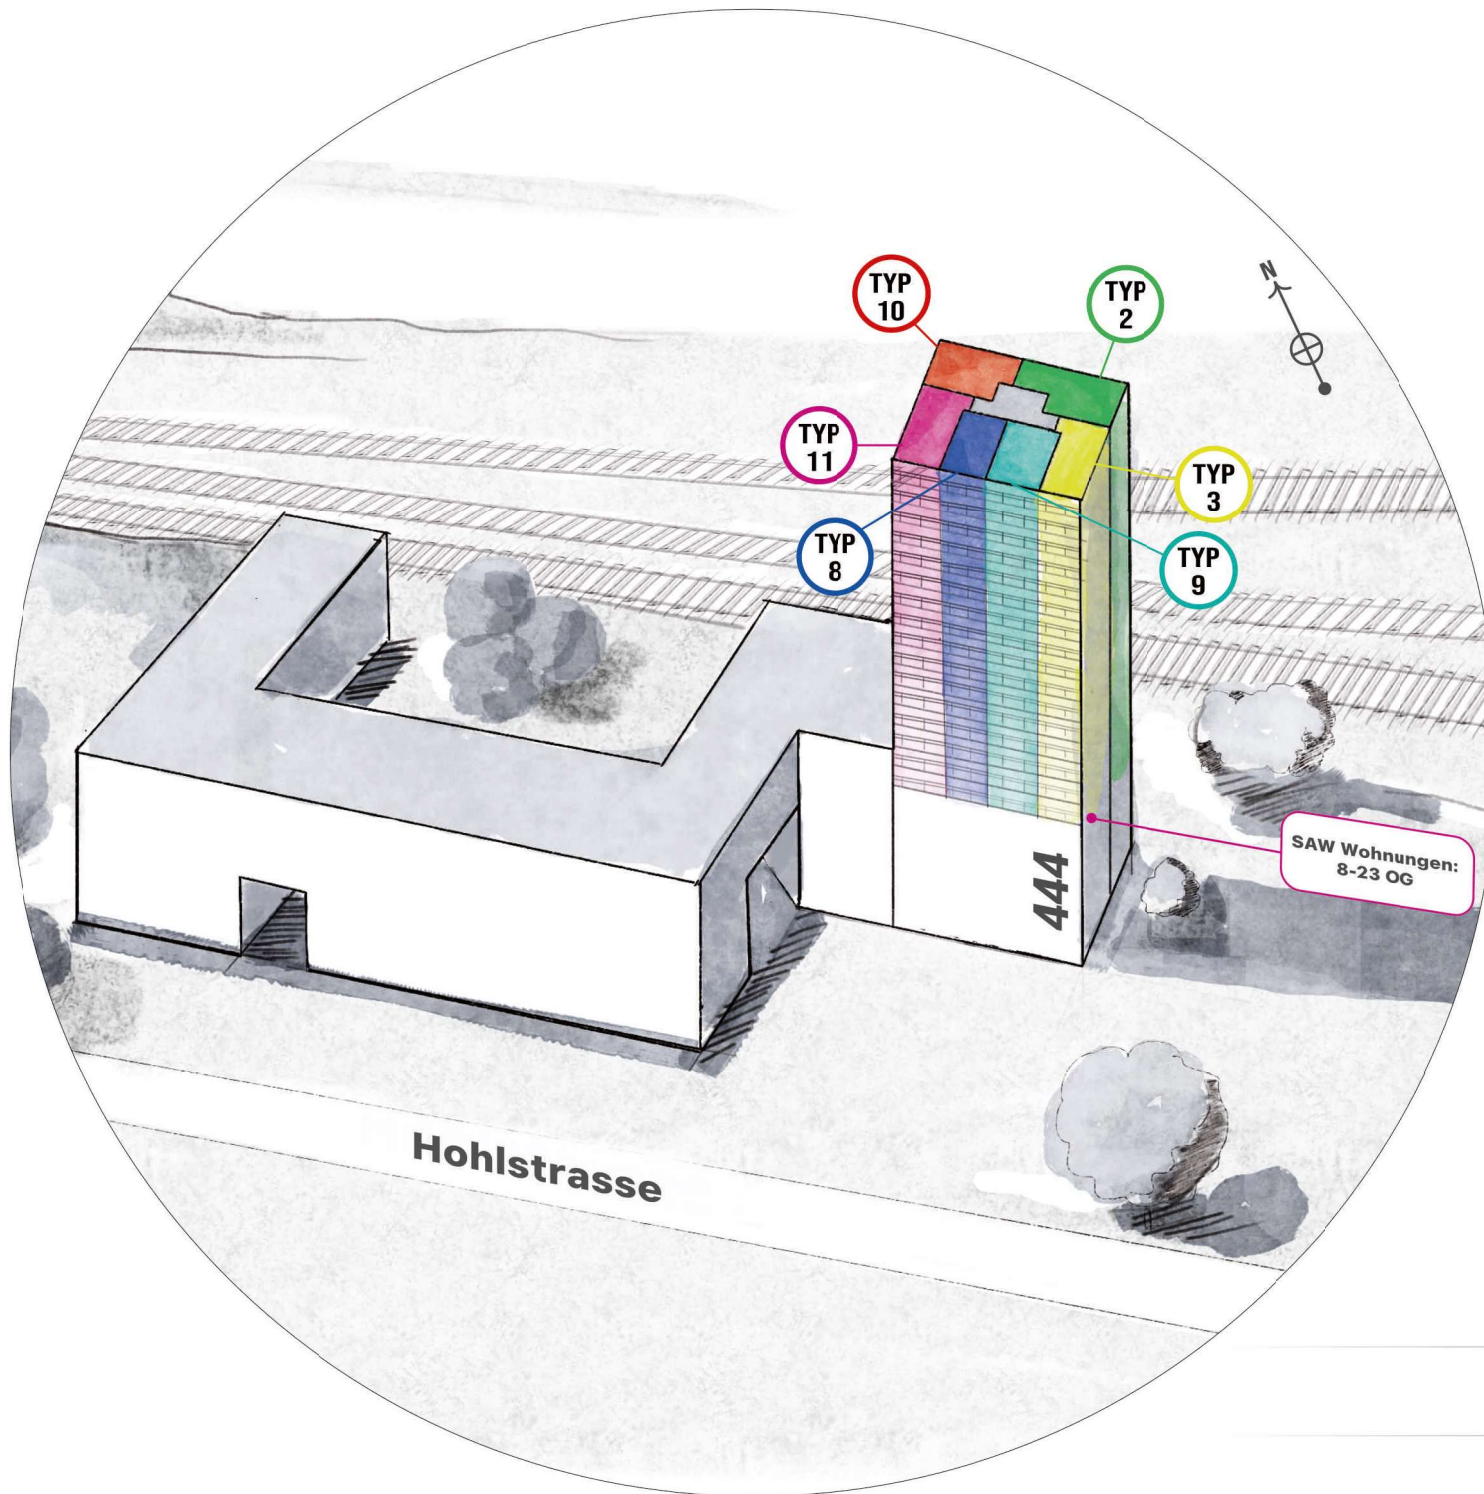

TYP 2

TYP 3

TYP 8

TYP 9

TYP 10

TYP 11

0 1 2 3 4 5 m

Massstab 1:100