


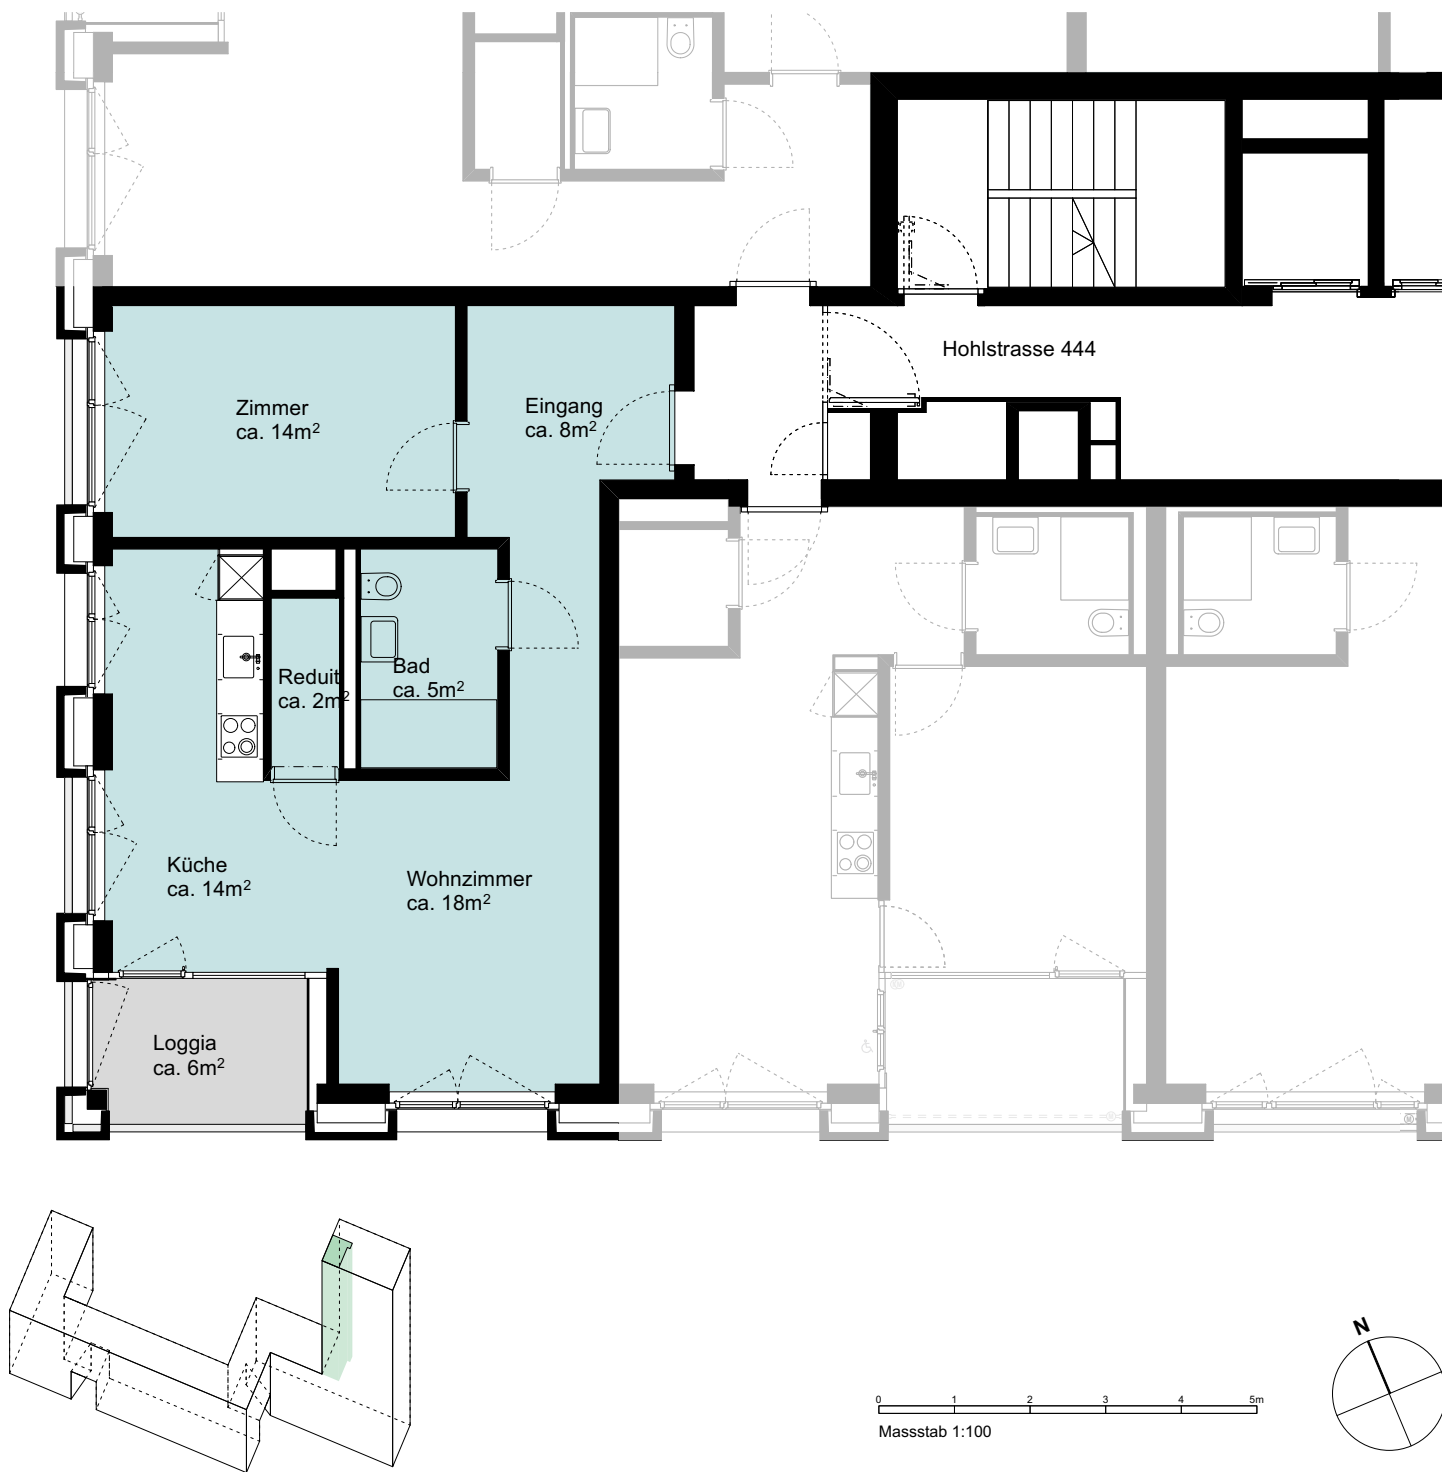

WOHNSIEDLUNG LETZI

Hohlstrasse 8048 Zürich Altstetten (Kreis 9)

2.5-Zimmer

Typ 11

Etage 08.OG - 23.OG

Mietfläche ca. 61m²

Aussenfläche ca. 6m²

EGID 302065254

Hohlstrasse 444

Geschoss / AWn / EWID

08.OG	802	38	16.OG	1602	86
09.OG	902	44	17.OG	1702	92
10.OG	1002	50	18.OG	1802	98
11.OG	1102	56	19.OG	1902	104
12.OG	1202	62	20.OG	2002	110
13.OG	1302	68	21.OG	2102	116
14.OG	1402	74	22.OG	2202	122
15.OG	1502	80	23.OG	2302	128